



FAÇADE OCCIDENTALE.

FAÇADE CÔTÉ EST.

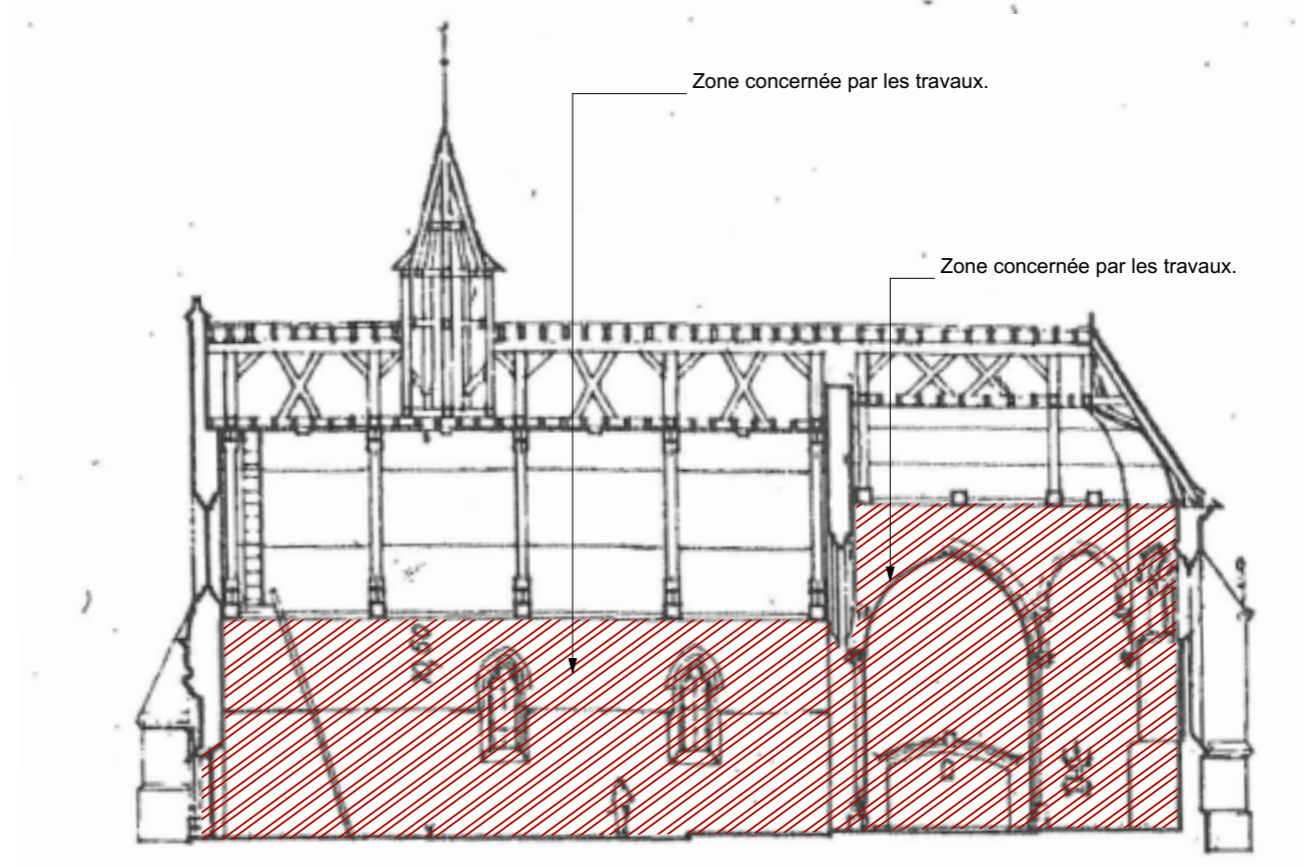

COUPE LONGITUDINALE.

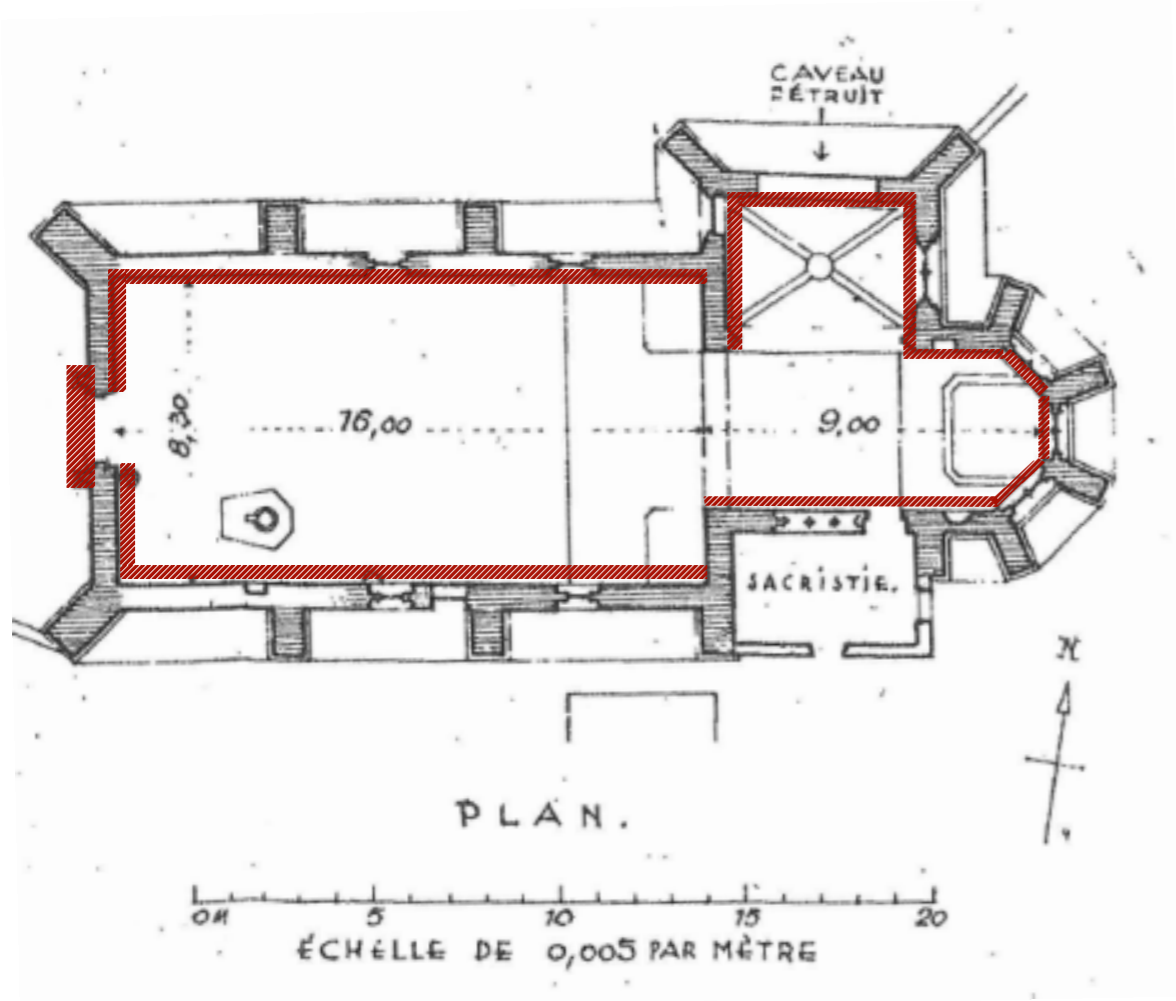

PLAN.

ÉCHELLE DE 0,005 PAR MÈTRE

<p>Maître d'Oeuvre: TRAIT CARRE ARCHITECTES 25, rue Cambournac 18 700 AUBIGNY SUR NERE 02.48.58.59.25 02.48.58.59.71 contact@traitcarrearchitectes.fr</p>	<p>Maître d'Ouvrage: MAIRIE DE LASSAY SUR CROISNE LE BOURG 41 230 LASSAY SUR CROISNE</p>	<p>Objet: RESTAURATION DU PORCHE ET DES INTERIEURS</p>	<p>Dressé par: Plan issu du cadastre Date: JUN 2019</p>	<p>Modification:</p>	<p>Echelle: 1/200</p>	<p>Etat: ACTUEL</p>	<p>orientation: N </p>	<p>Phase: DCE</p>	<p>Numéro : 03</p>
					<p>Désignation : PLAN ET ELEVATIONS</p>				